



Gemeinde  
Haslohe

# Ausbau Bahnhofstraße

Informationsveranstaltung  
25. April 2024



**Gemeinde Hasloh ([bv-bahnhofstrasse@hasloh.de](mailto:bv-bahnhofstrasse@hasloh.de))**

- Auftraggeber Straßenbau



**Abwasserzweckverband Südholstein**

- Auftraggeber Kanalbau



**Burfeind & Partner Ingenieurgesellschaft mbH**

- Planungsbüro



**Heinrich Uhl Straßen- und Tiefbau GmbH**

- Ausführendes Unternehmen



## Dauer und Umfang der Maßnahme

- ▶ 13. Mai bis Ende 2024, Infoanschreiben an die Anlieger Anfang Mai
- ▶ Asphalt einbau bei konstanter Witterung Mai 2025, ca. 1 Woche keine Straßennutzung mit KFZ möglich

## Erreichbarkeit der Grundstücke

- ▶ fußläufig während der gesamten Bauzeit
- ▶ KFZ eingeschränkt und teilweise nicht möglich
- ▶ Zufahrt über Alwin Brandt Stieg möglich, Einmündung Garstedter Weg gesperrt
- ▶ Durchgangsverkehr Fußgänger nicht jederzeit möglich
- ▶ Baustelle wandert ab Garstedter Weg hoch, --> aktiver Baubereich ca. 100m --> dort keine Grundstückszufahrt möglich, restlicher Bereich über Schotterpiste



Parkmöglichkeiten

▶ z.B. Parkplatz am Musikpavillon, Stichstraße Dorfstraße zum BÜ

Müllabfuhr

▶ Wird durch Firma Uhl sichergestellt

Rettungsdienst und Feuerwehr

▶ Erreichbarkeit wird sichergestellt

Winterdienst

▶ Durch Firma Uhl sichergestellt

Herstellung SW- und RW- Hausanschlüssen:

▶ Nach Absprachen mit Anlieger ca. ½ Tag keine Nutzung WC / Waschmaschine






## Ausbauquerschnitt

### Schnitt Bahnhofstraße Fahrbahn

1:50

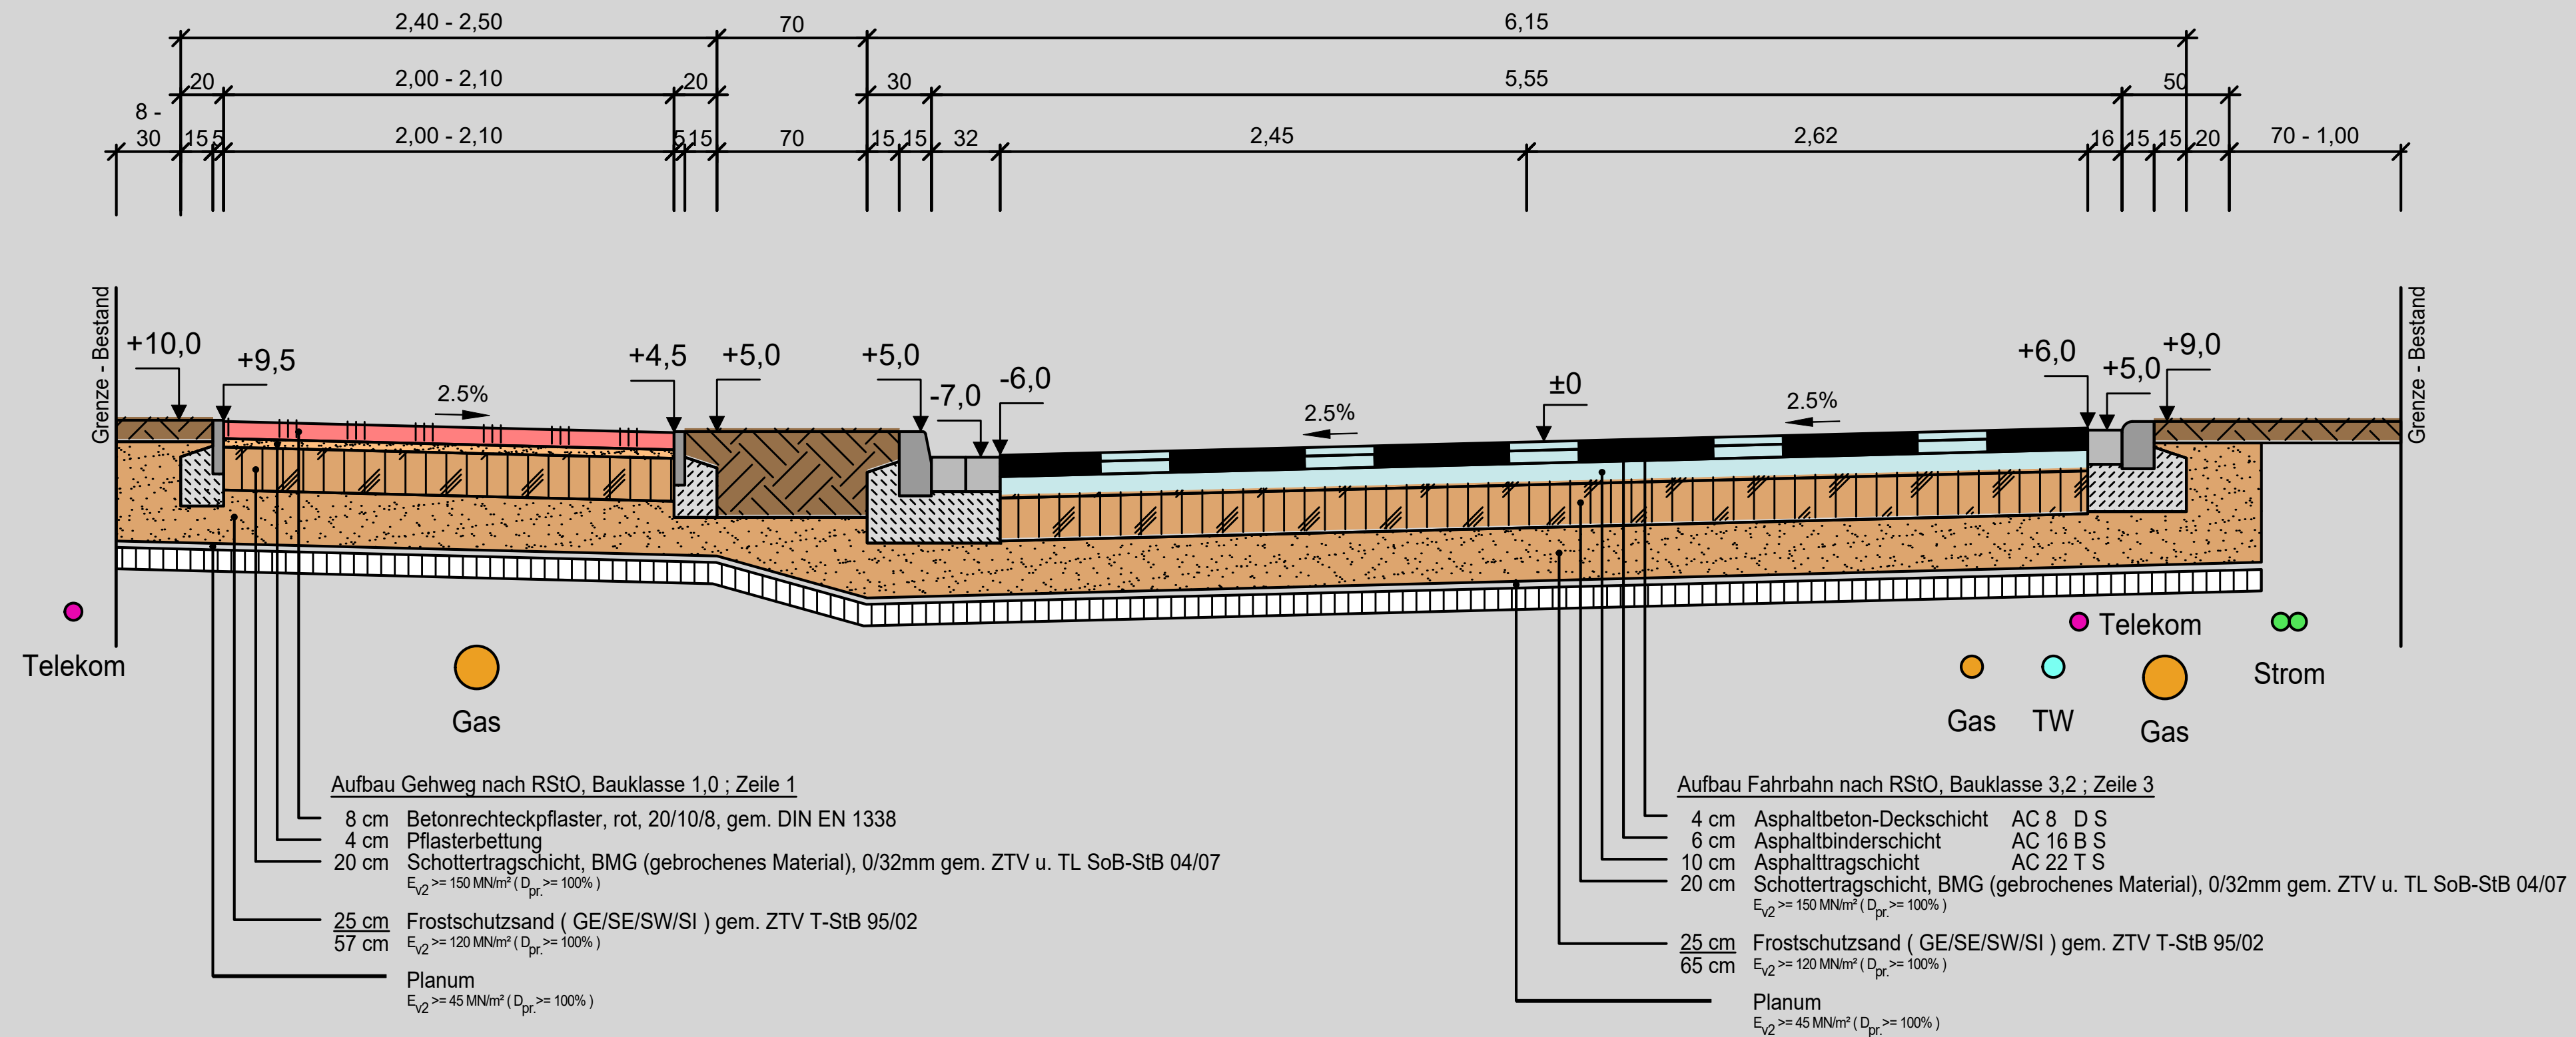



**Danke  
für Ihre  
Aufmerksamkeit**

**[bv-bahnhofstrasse@hasloh.de](mailto:bv-bahnhofstrasse@hasloh.de)**