
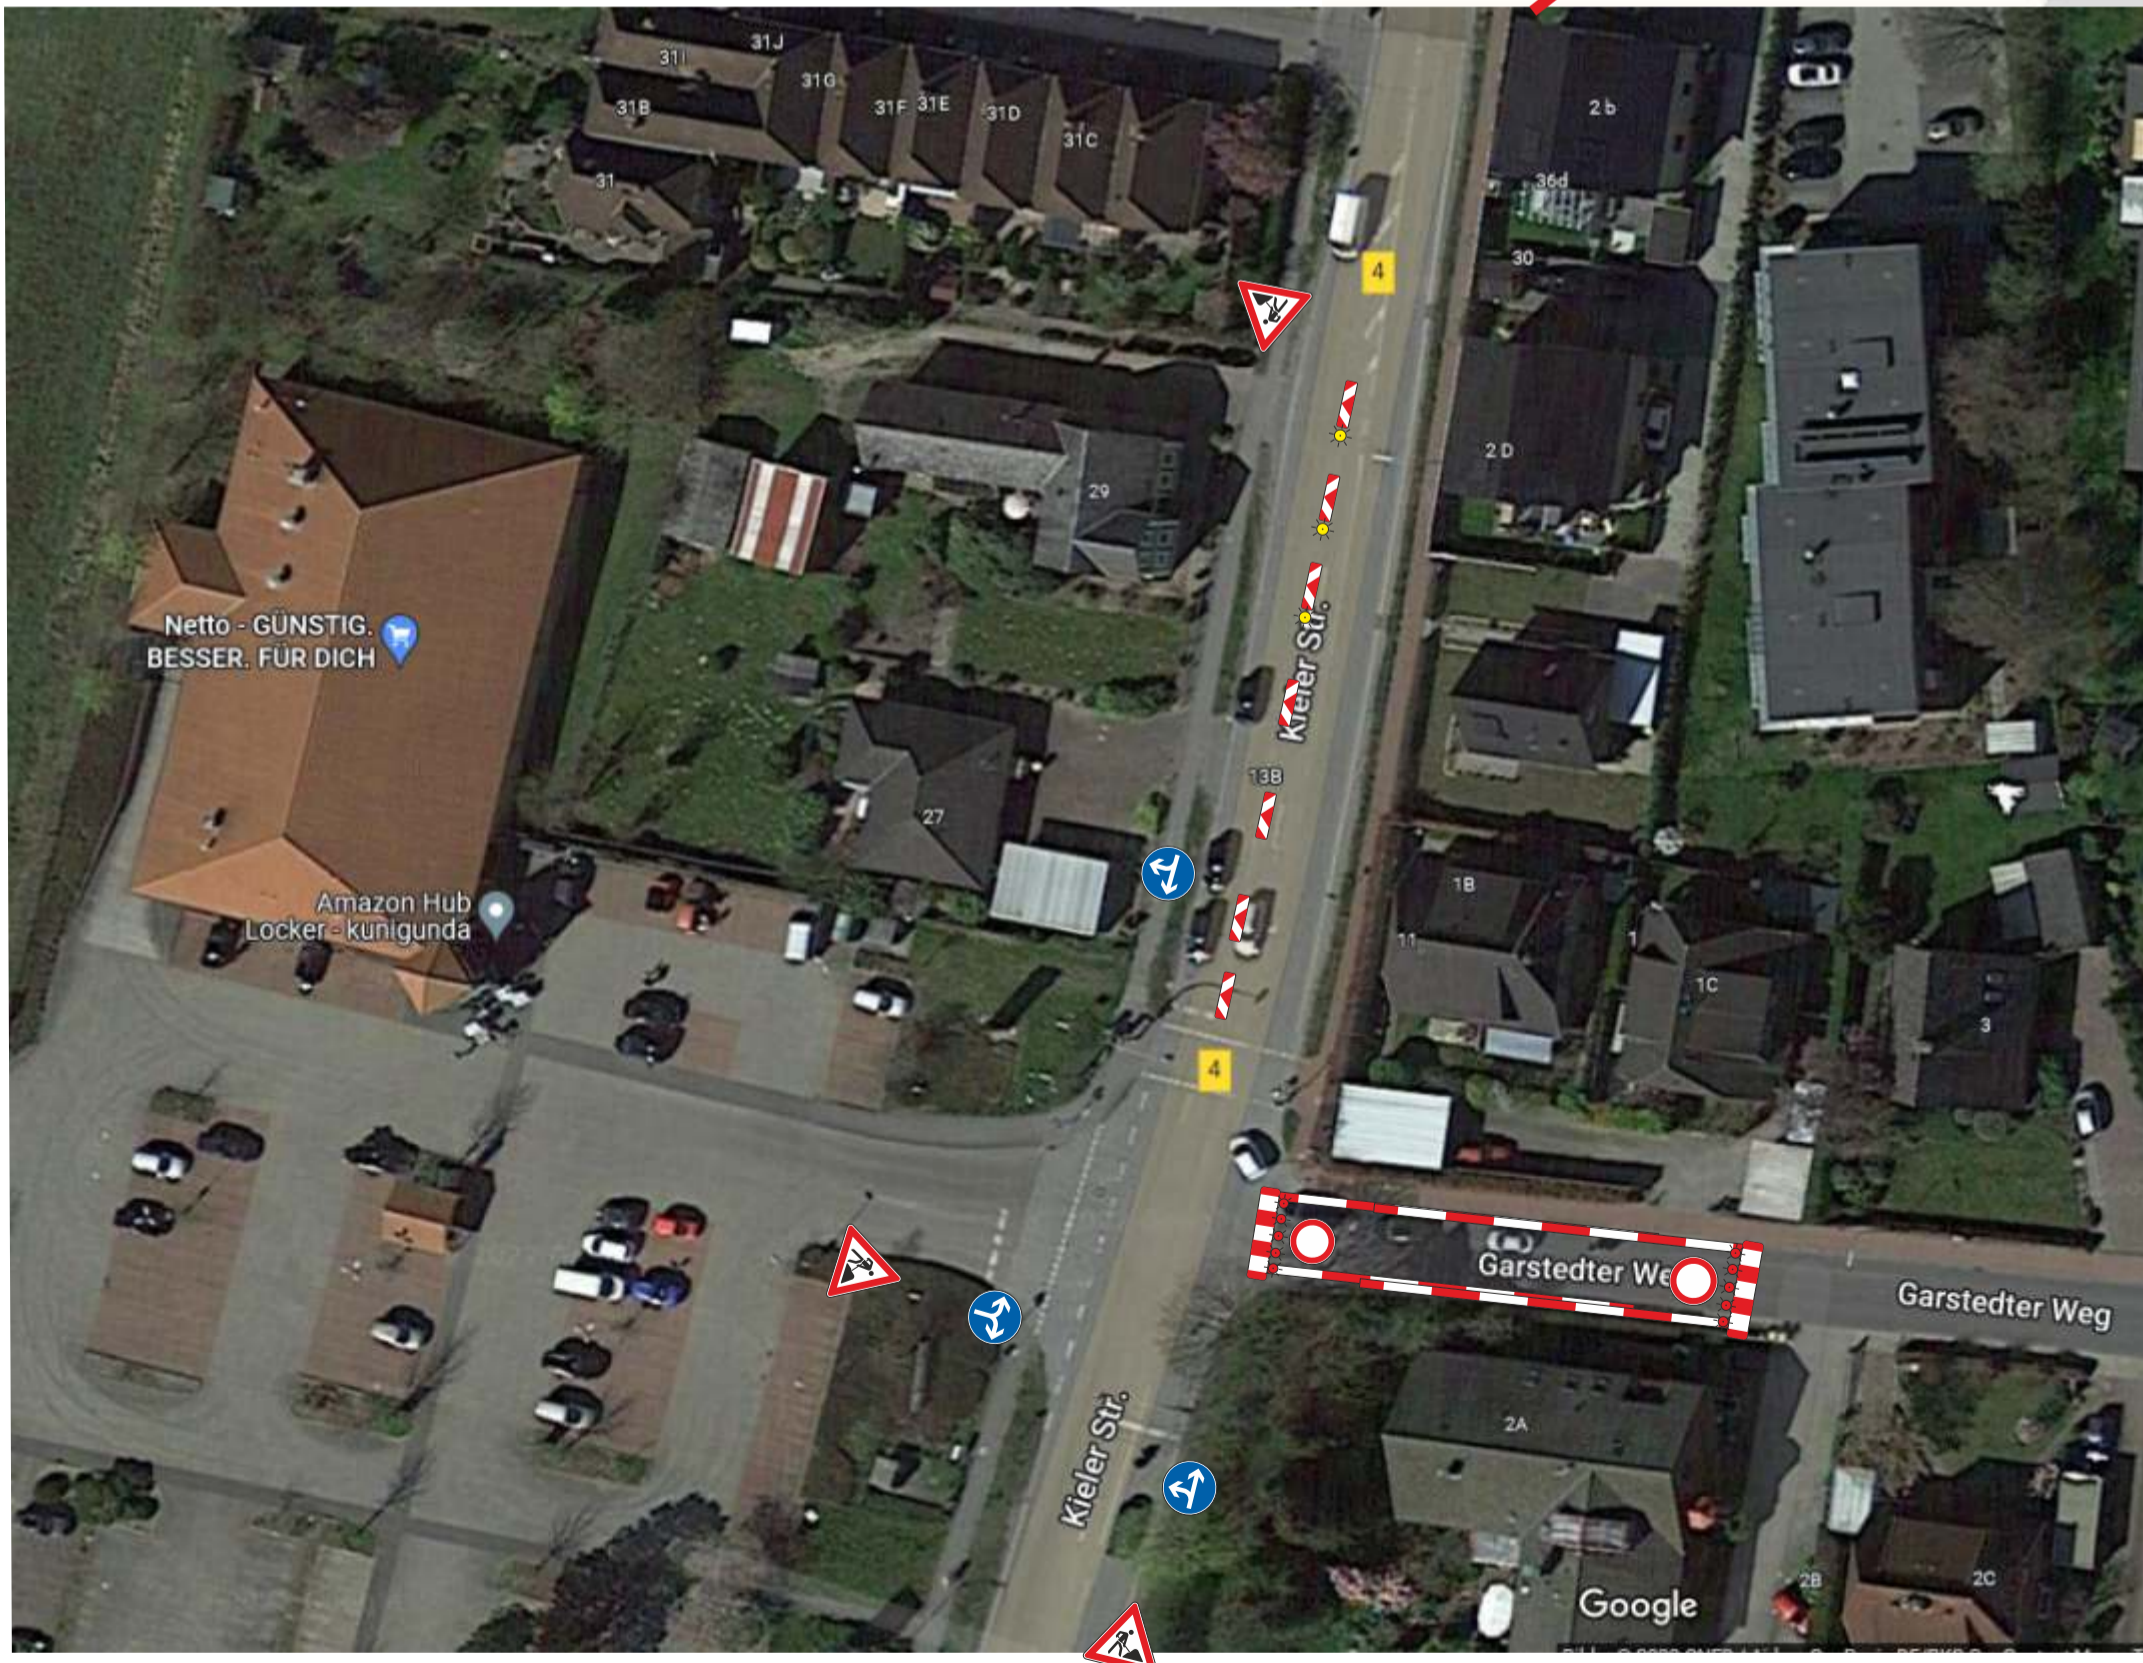


# Anlage 2 zur Verkehrsrechtlichen Anordnung

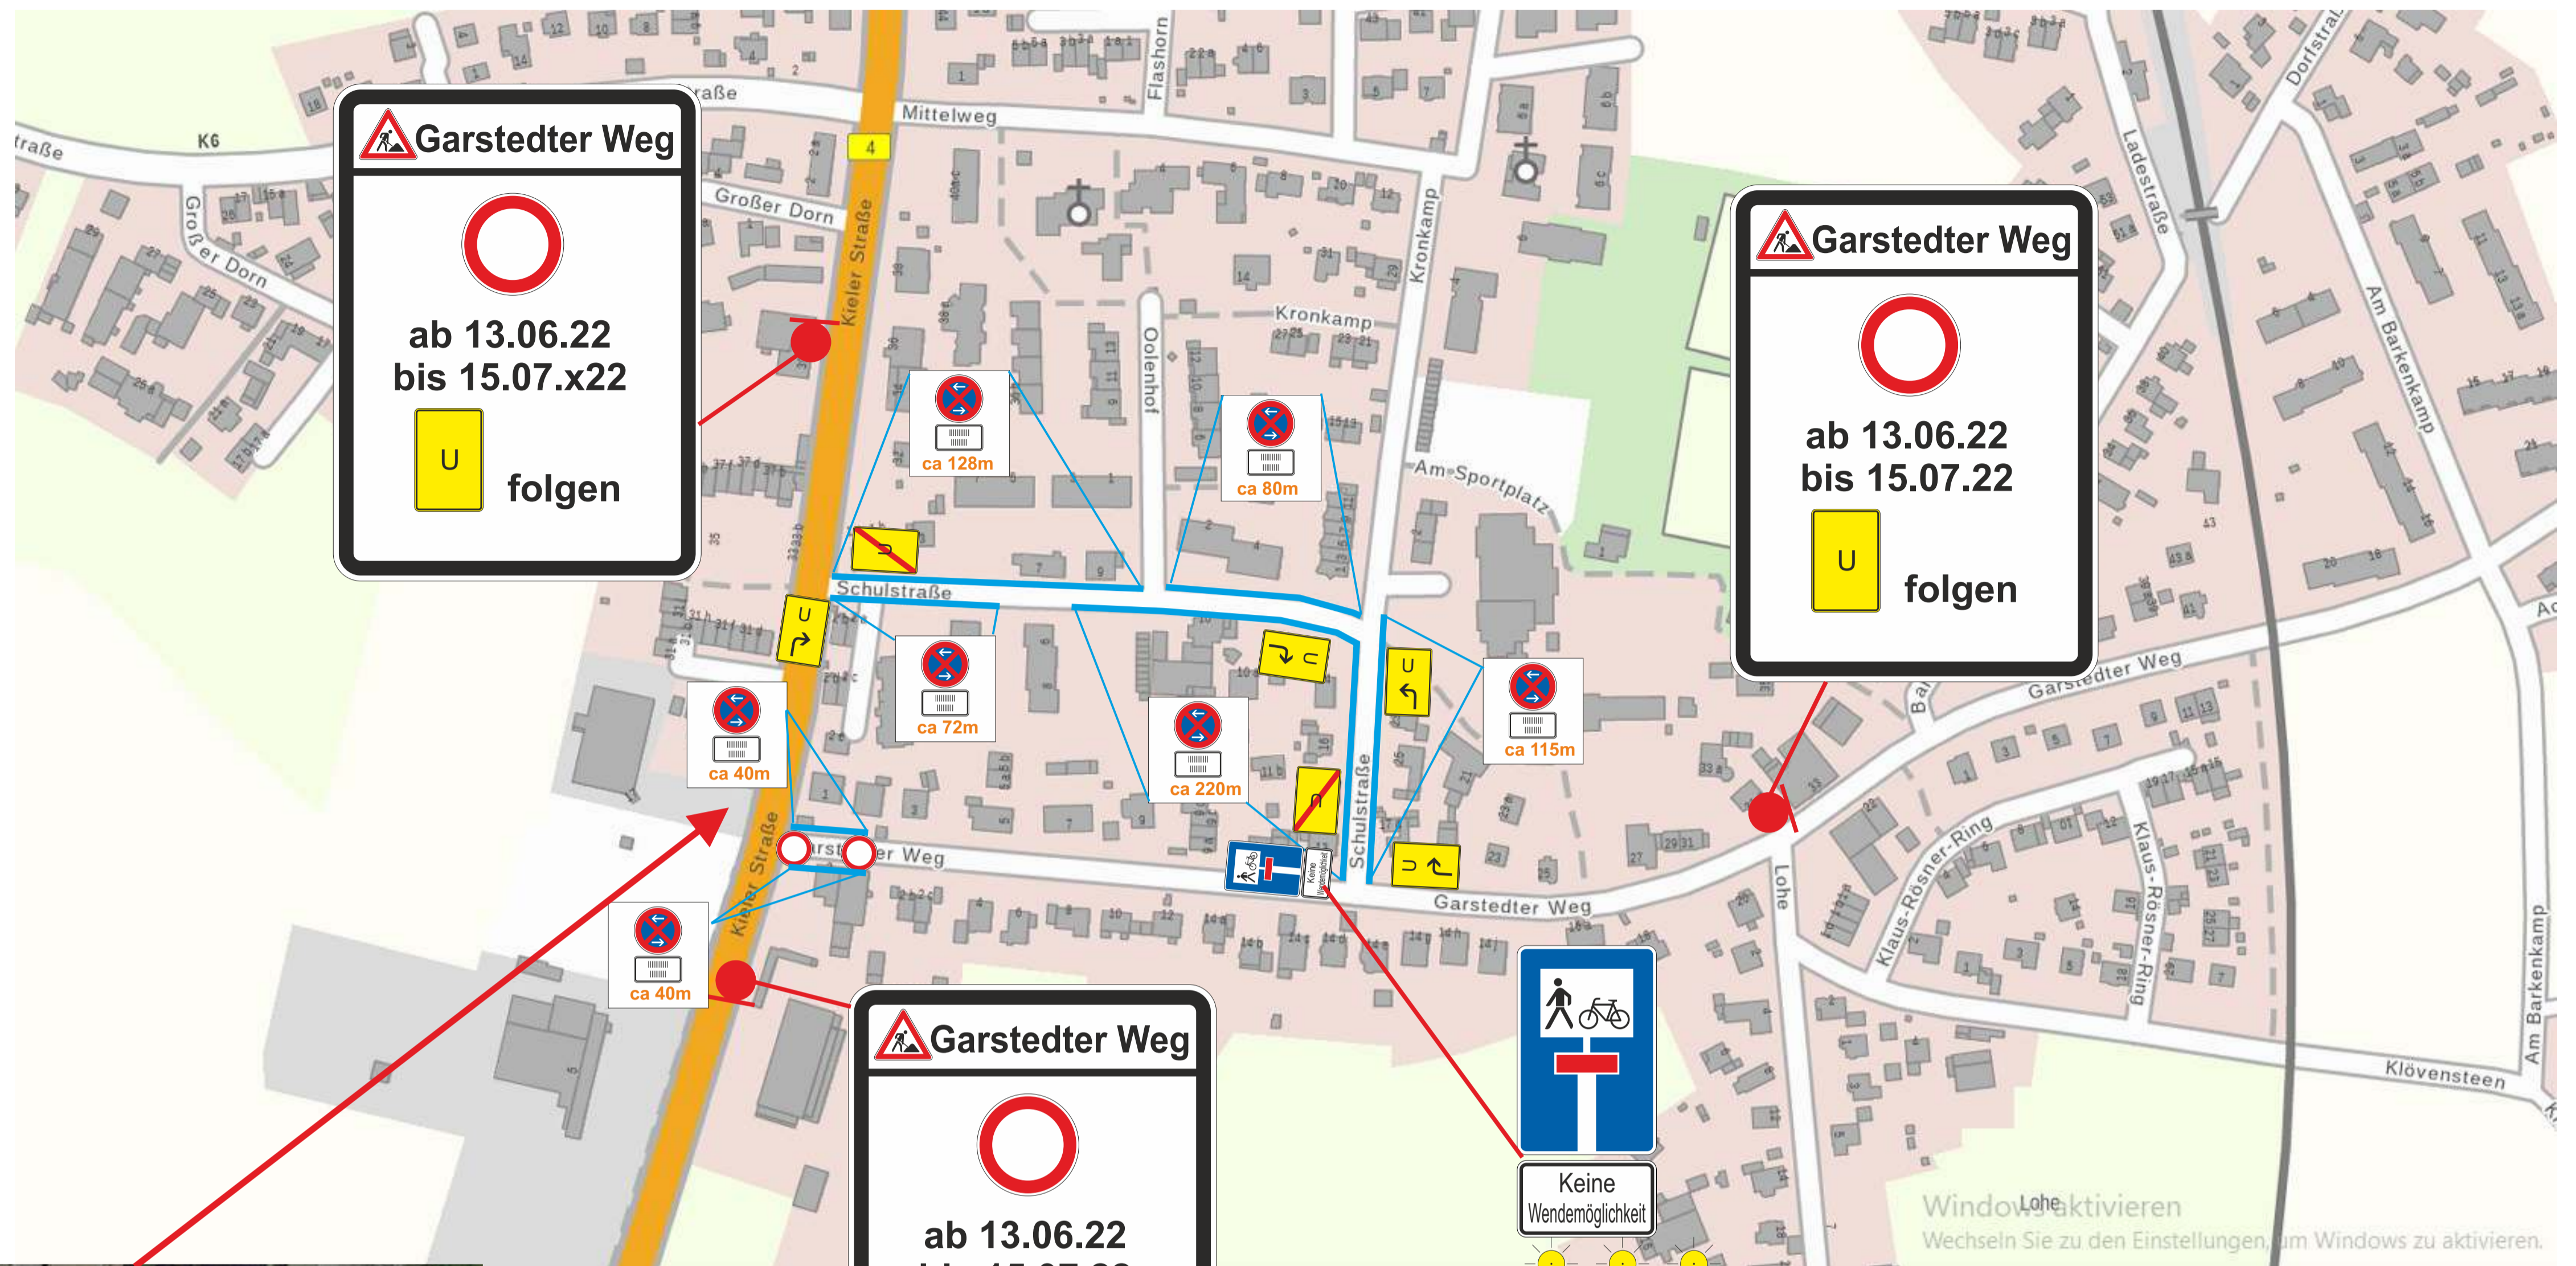

**Garstedter Weg**

ab 13.06.22  
bis 15.07.22

**U folgen**

**ca. 100m**

**Garstedter Weg**

ab 13.06.22  
bis 15.07.22

**U folgen**

Gemeinde Hasloh  
Der Bürgermeister  
Fachbereich  
Öffentliche Sicherheit  
Rathausplatz 1  
25451 Quickborn

07.06.2022 i.A. *[Signature]*

Sichtvermerk VD 5 / PK keine Vorbehalte / zugestimmt			
Verkehrsdirektion 52		Polizeikommissariat	
Datum	Unterschrift	Datum	Unterschrift
Bei der Neuen Münze 7 22145 Hamburg Tel. 669 30 222 Fax: 669 30 223 Bereitschaftsdienst: Tag+Nacht 0175/4023258		Veranstaltungs- und Verkehrsabsicherung Luckau <b>VVL</b>	
Maßnahme: Leitungsarbeiten			
Darstellung:	Garstedter Weg (Hasloh)	Datum	03.06.22
Maßstab:	ohne	Zeichnungs-Nr.:	01
Regelplan:	BI/15	Auftraggeber:	Fa. Vorwerk Hr. Hampel
Bph:	Los:		
Index/Änderung/Ergänzung	Bearbeitet	Datum	